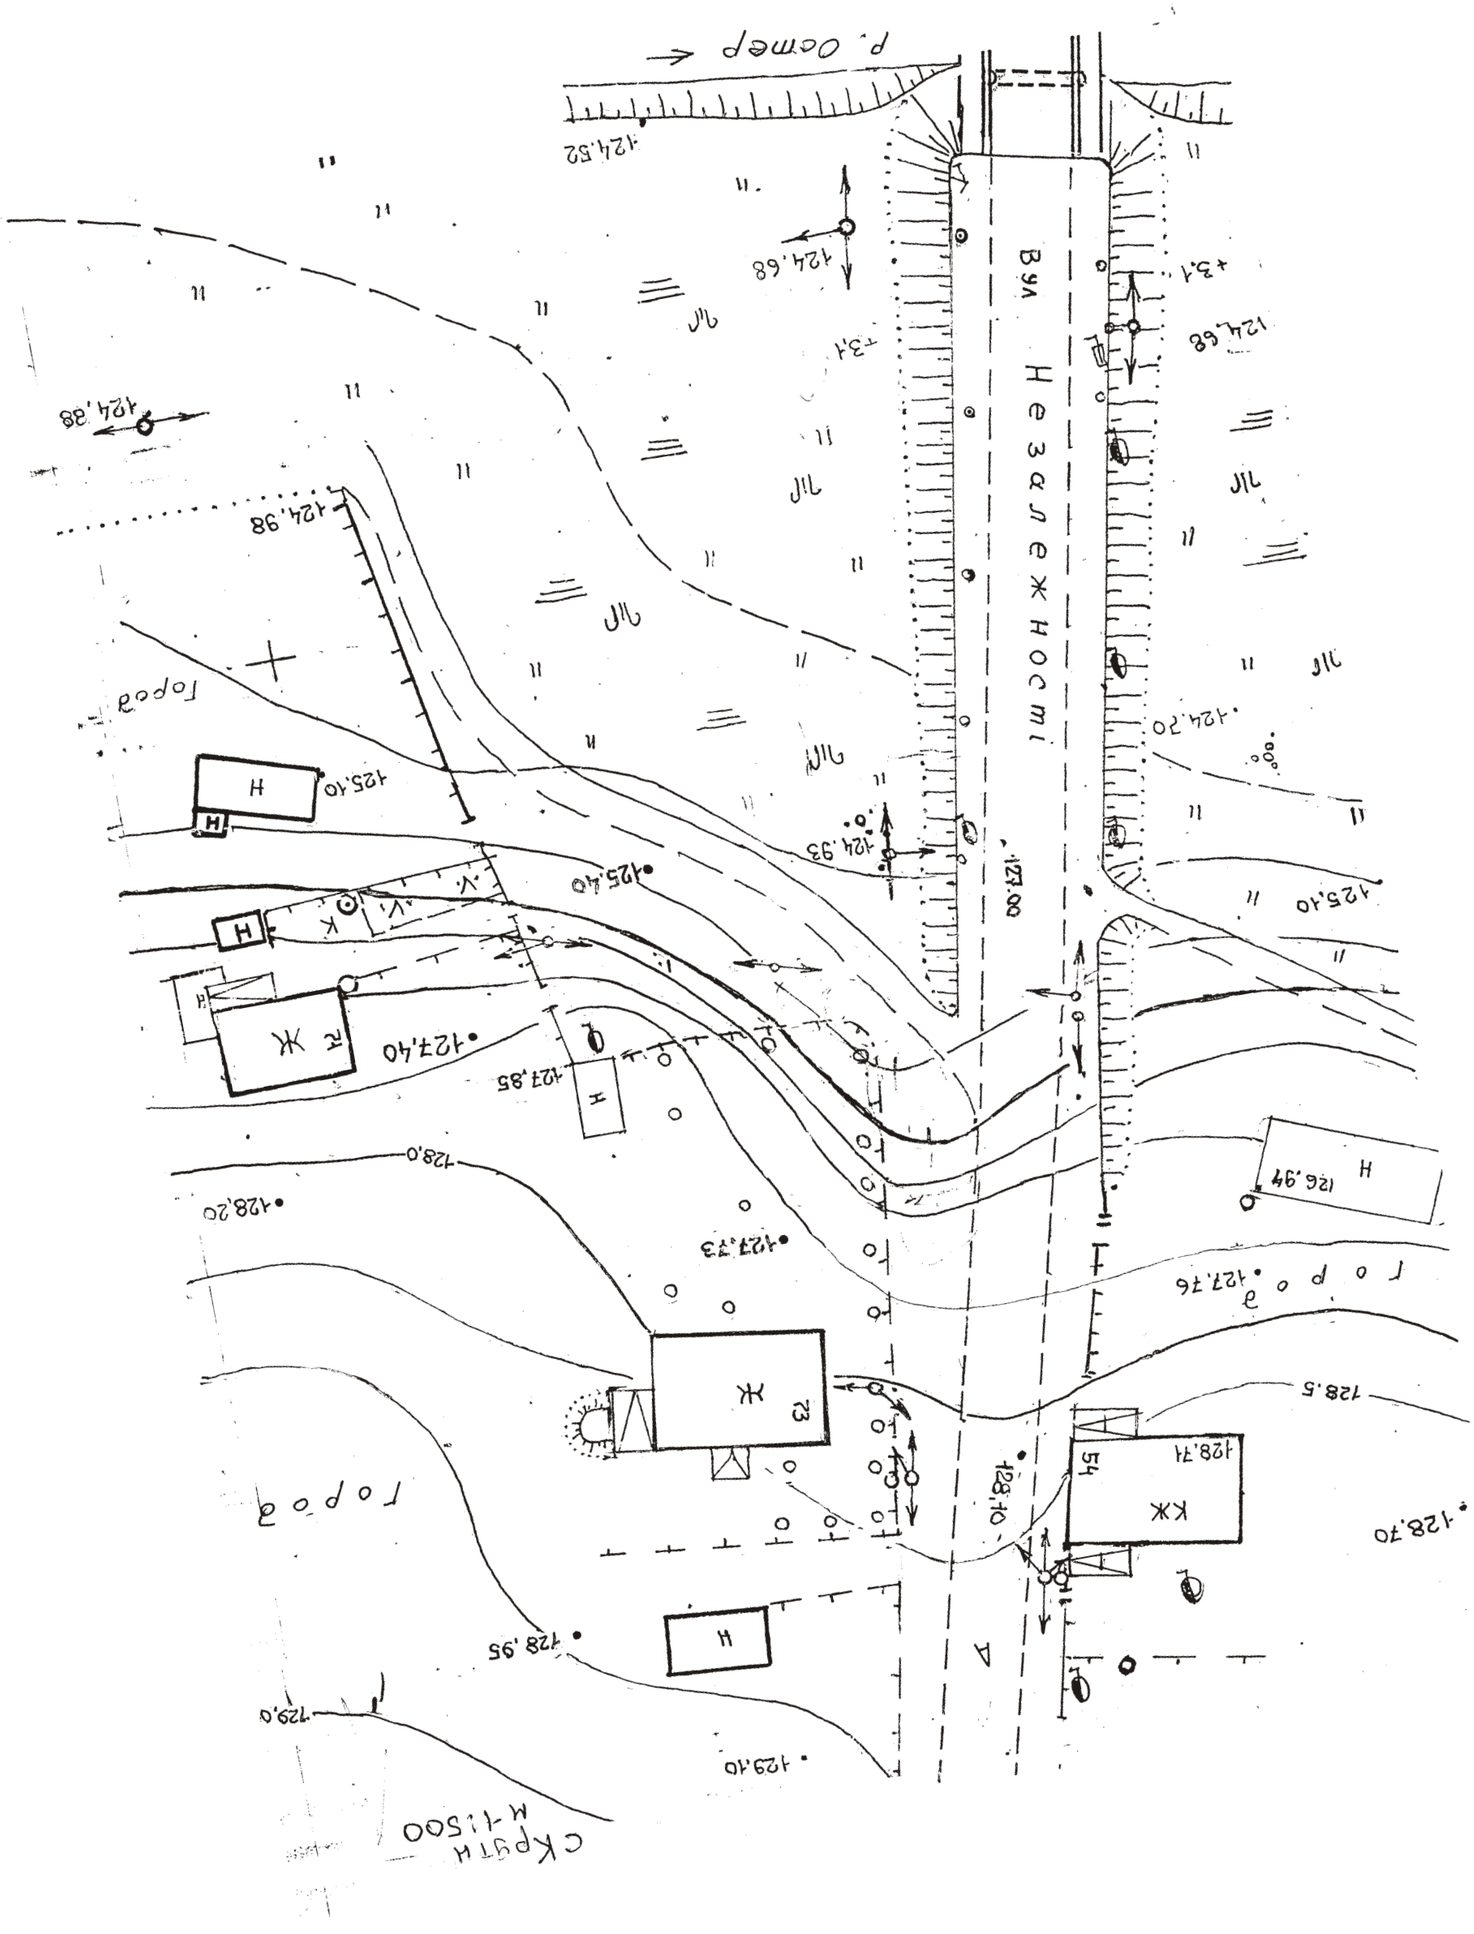
СКРЦТИ
М-1:500
129,0
129,10
128,95
Горска
128,70
КК
54
128,74
128,5
Д
Д
Д
01:821
Д
Д
Д

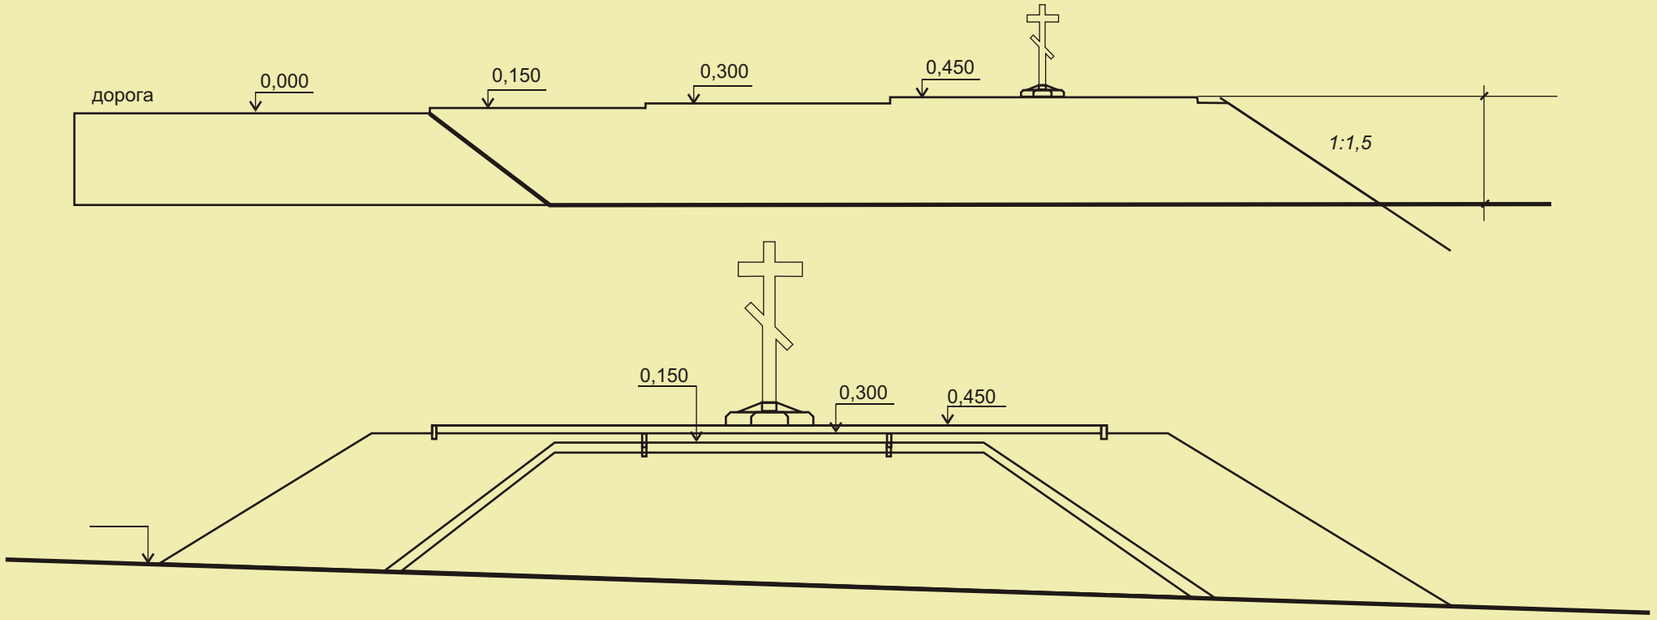
дорога
0,000
0,150
0,300
0,450
1:1,5
0,150
0,300
0,450

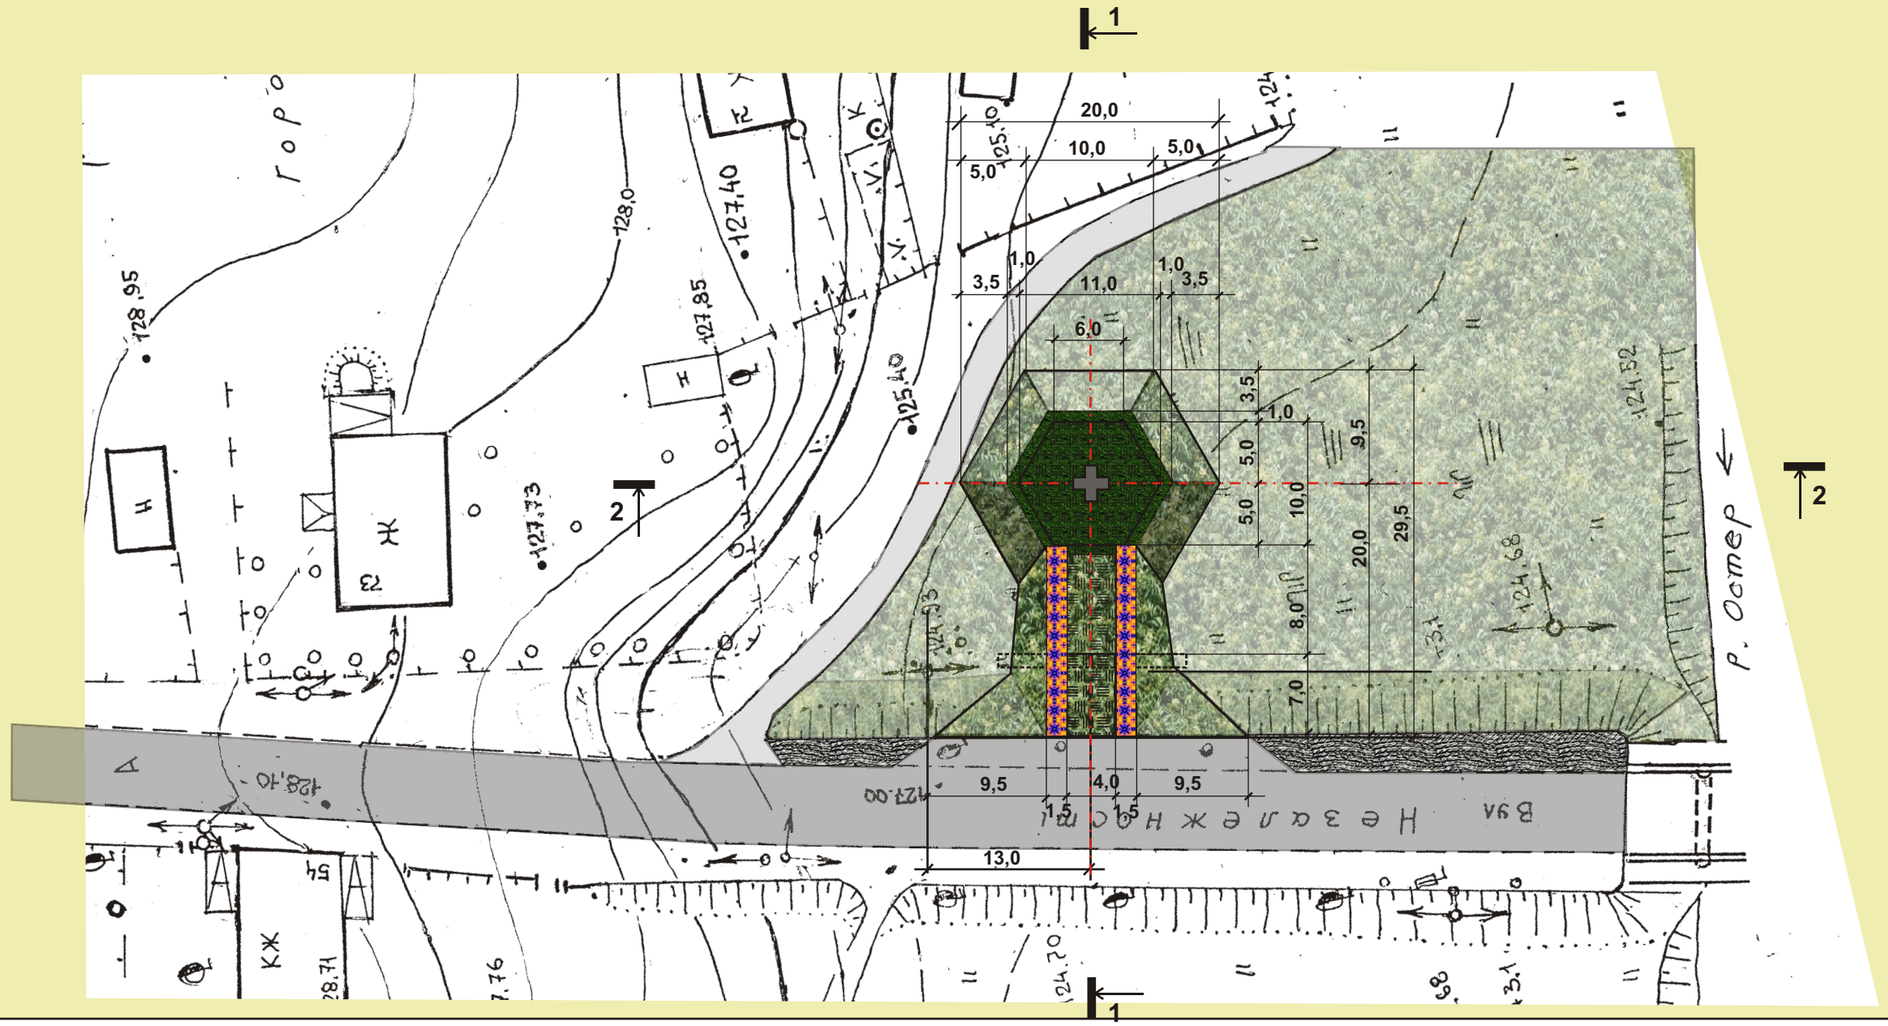
1
2
20,0
10,0
5,0
5,0
1,0
3,5
11,0
1,0
3,5
6,0
3,5
1,0
5,0
5,0
9,5
10,0
20,0
29,5
8,0
7,0
9,5
4,0
9,5
1,5
1,5
13,0
Вул. Незалежності
р. Остер
128,95
127,40
127,85
128,0
125,40
127,73
125,10
124,52
124,68
124,53
124,20
128,10
127,00
73
54

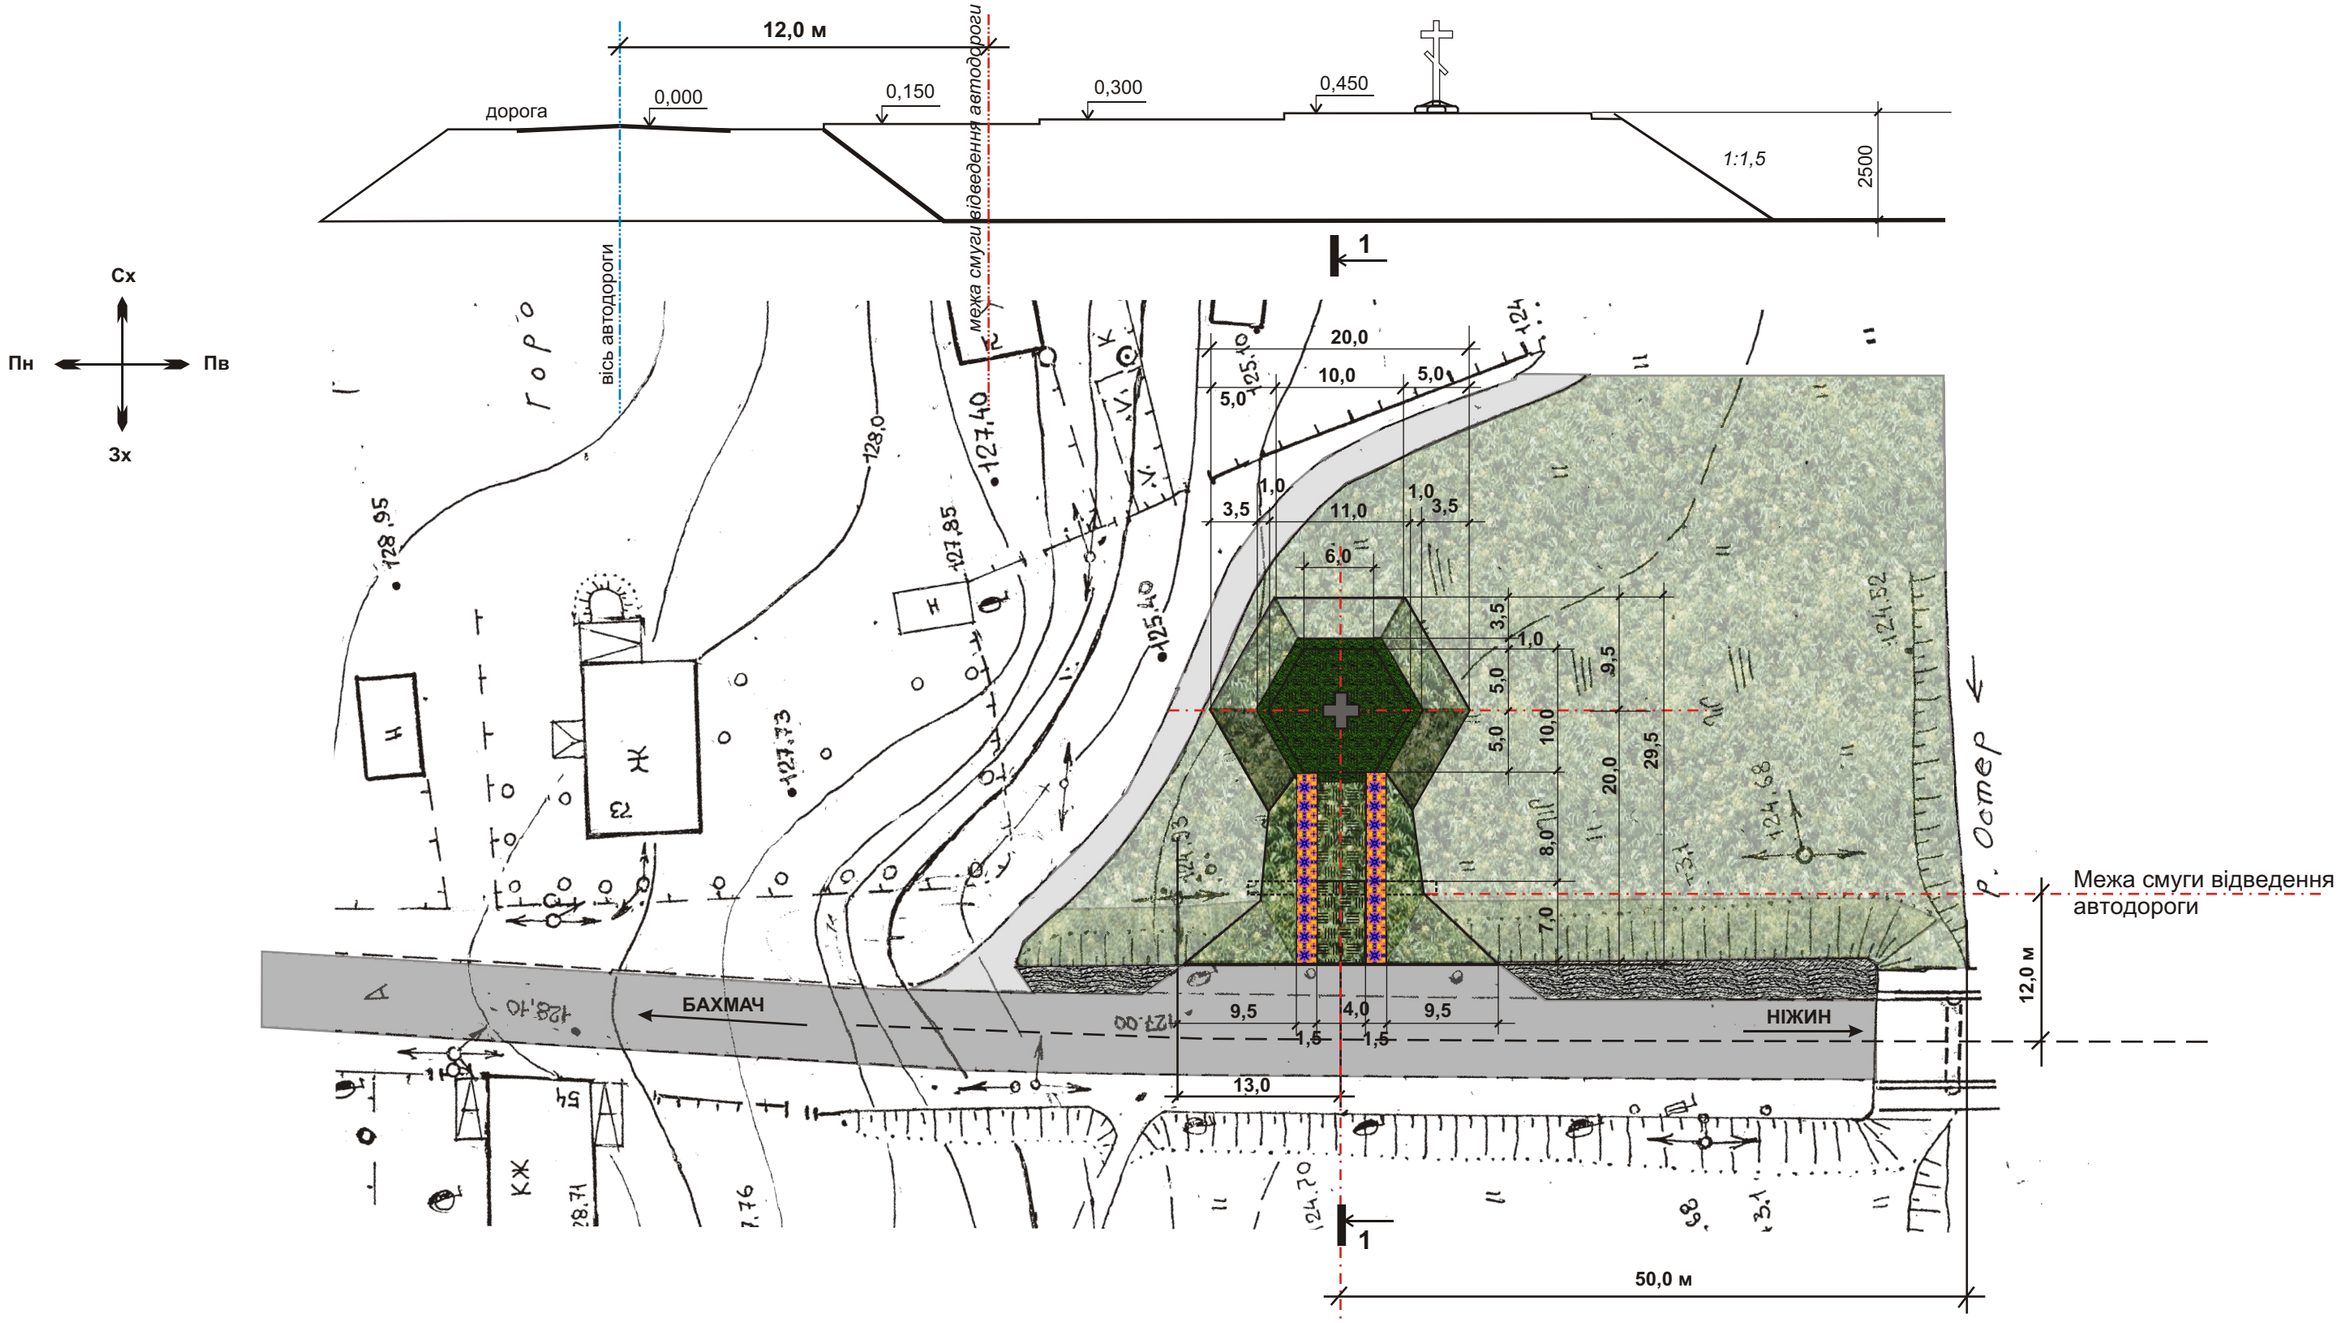

Змін.	Кільк.	Аркуш	№док.	Підп.	Дата	**1654. 54 - 2013 ГП**
						Ділянка для почесного поховання праху І. Качуровського по вул. Незалежності в с. Крути Ніжинського району, Чернігівської обл.
Гап		Воробйов Л.І.				Стадія: **П** / Аркуш: 1 / Аркушів:
Перевірив		Воробйов Л.І.				
Виконав		Воробйов А.Л.				***Генеральний план розміщення ділянки. М 1: 500***
						Архітектурна співавторська проектна організація **АСПО** ***м.Ніжин***